

COMUNE DI MONASTIER DI TREVISO

Provincia di Treviso
Regione del Veneto



PRC - Piano Regolatore Comunale

Articolo 12 Legge Regionale 23 aprile 2004, n° 11

PI - Piano degli Interventi - Variante n. 2

Articoli 17 e 18 Legge Regionale 23 aprile 2004, n° 11

Allegato - elaborati grafici

PI adozione con DCC n. 45 del 10.11.2016 approvazione con DCC n.03 del 23.02.2017


PROGETTAZIONE
Paolo Furlanetto
Matteo Gobbo


SINDACO
Paola Moro

UFFICIO TECNICO
Stefania Filippi
Isa Camarotto

SEGRETARIO
Nicoletta Mazzier


marzo 2017

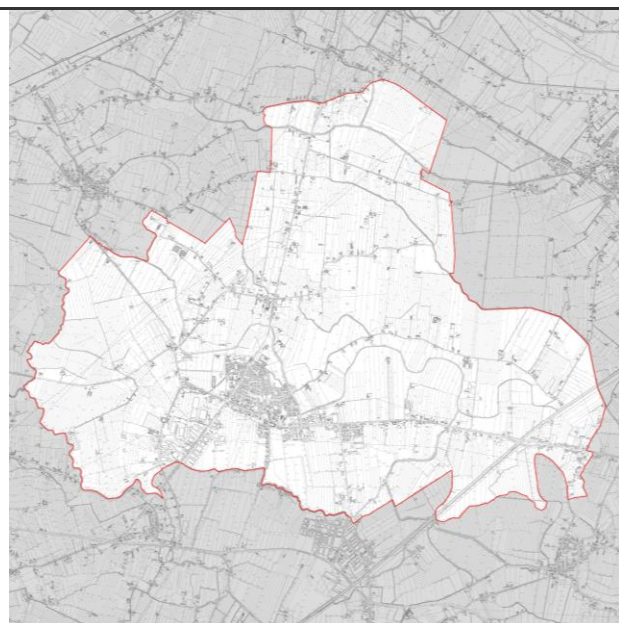

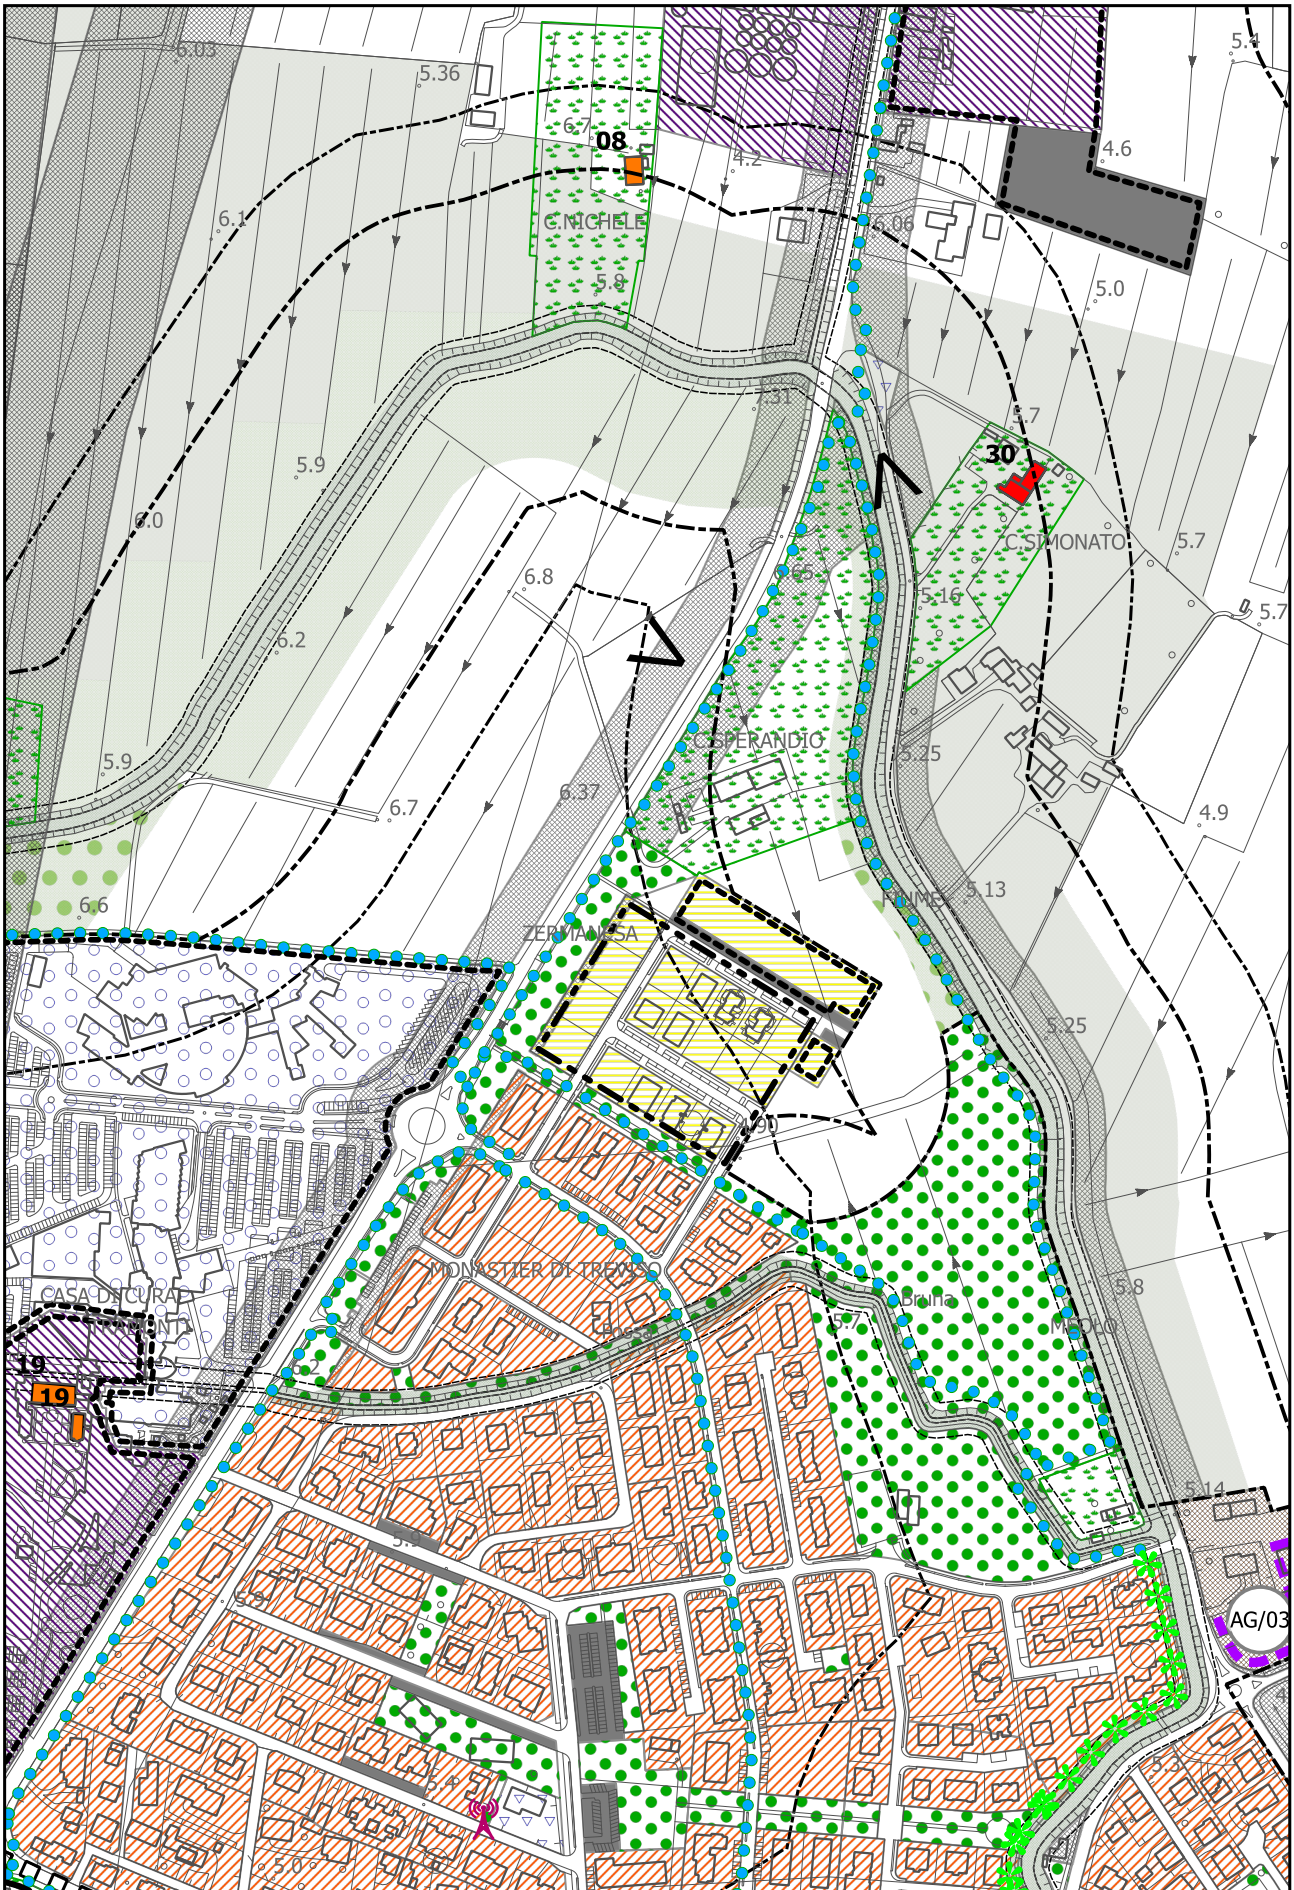


Variante n.2 al PI - estratto Tav.2.1 "Zonizzazione Funzionale"

scala 1:5.000

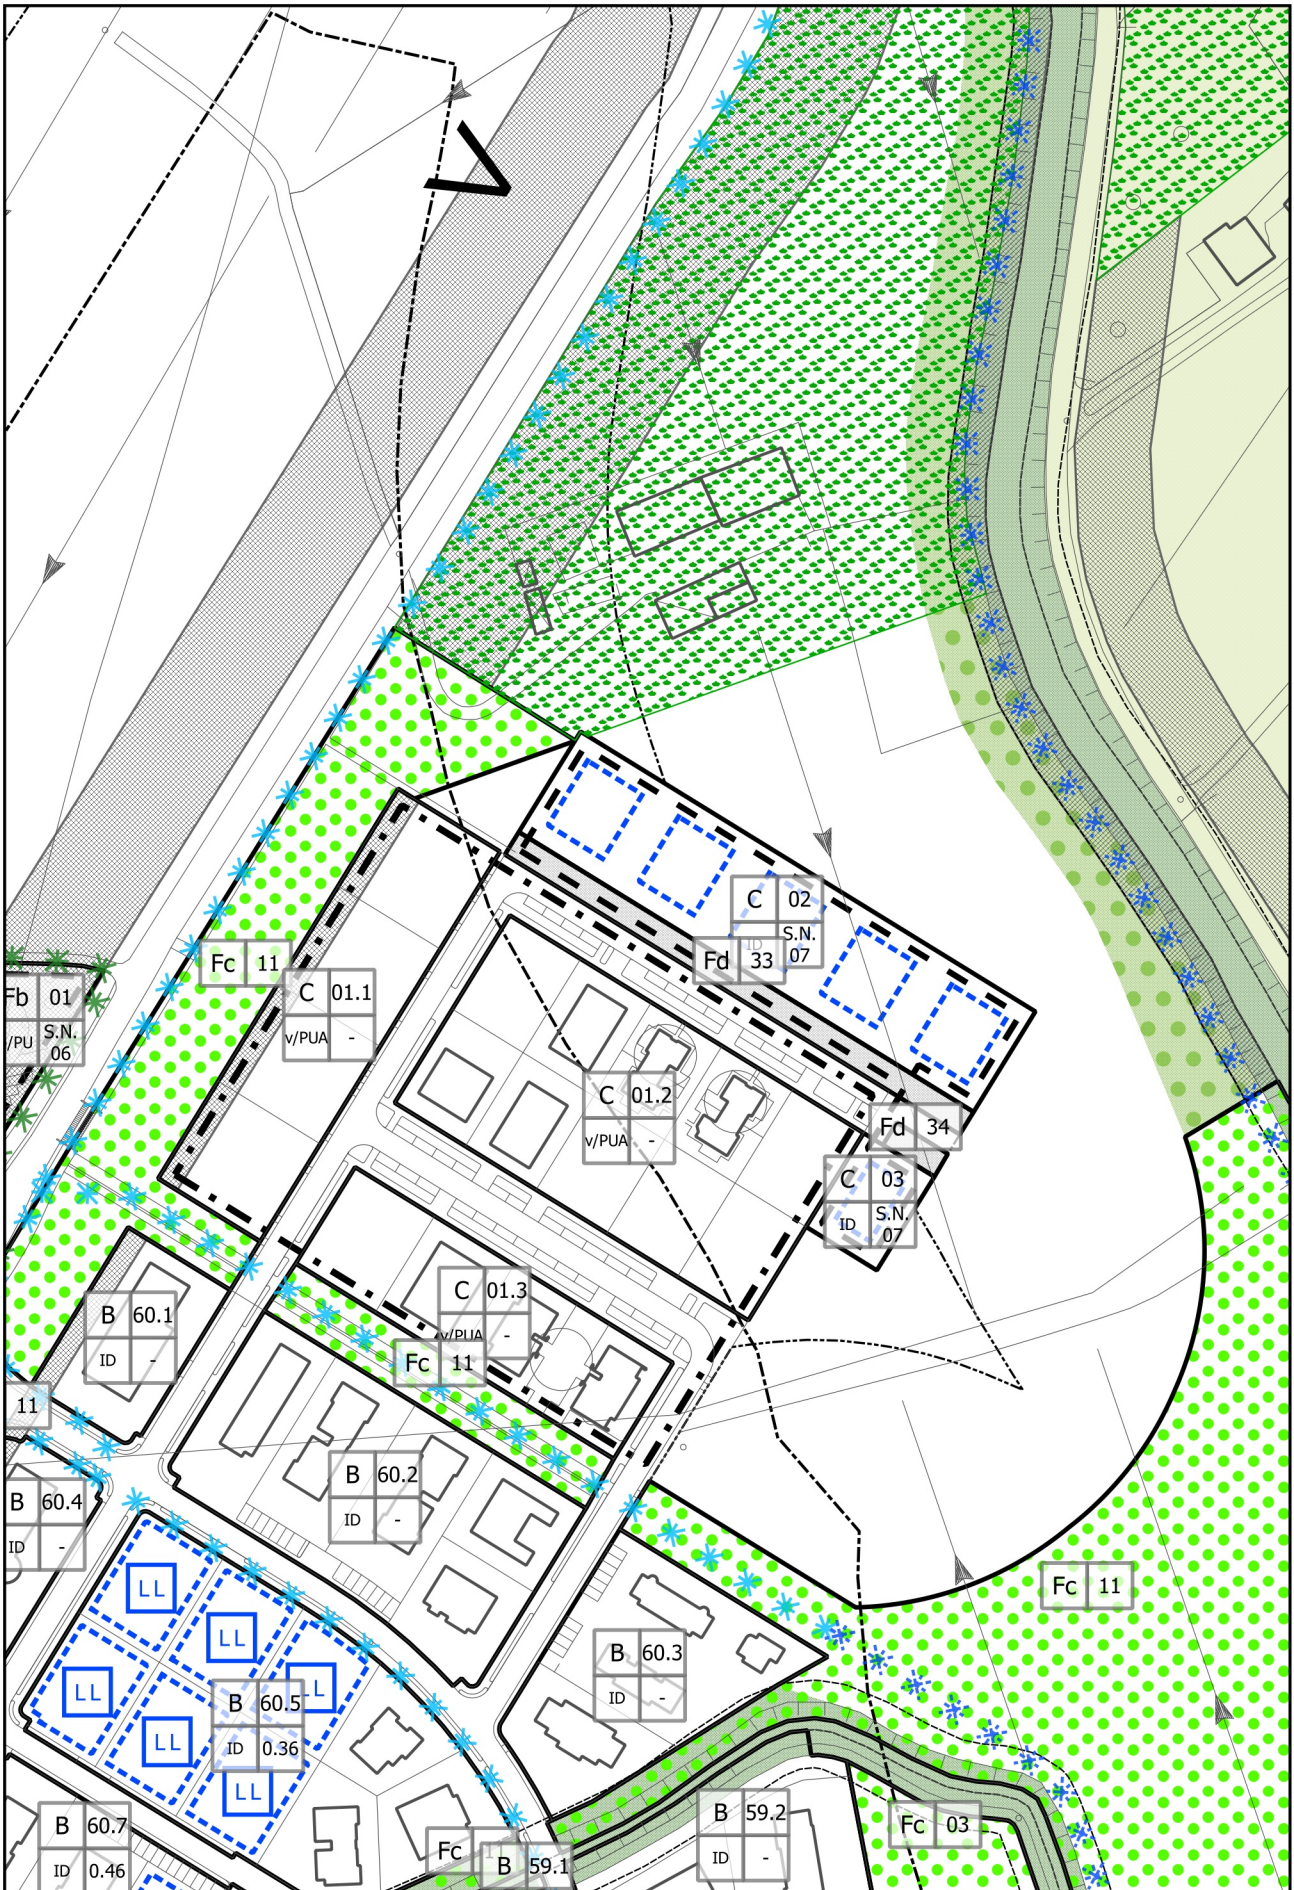

Variante n.2 al PI - estratto Tav.3.1 "Modalità di Intervento"

scala 1:2.000

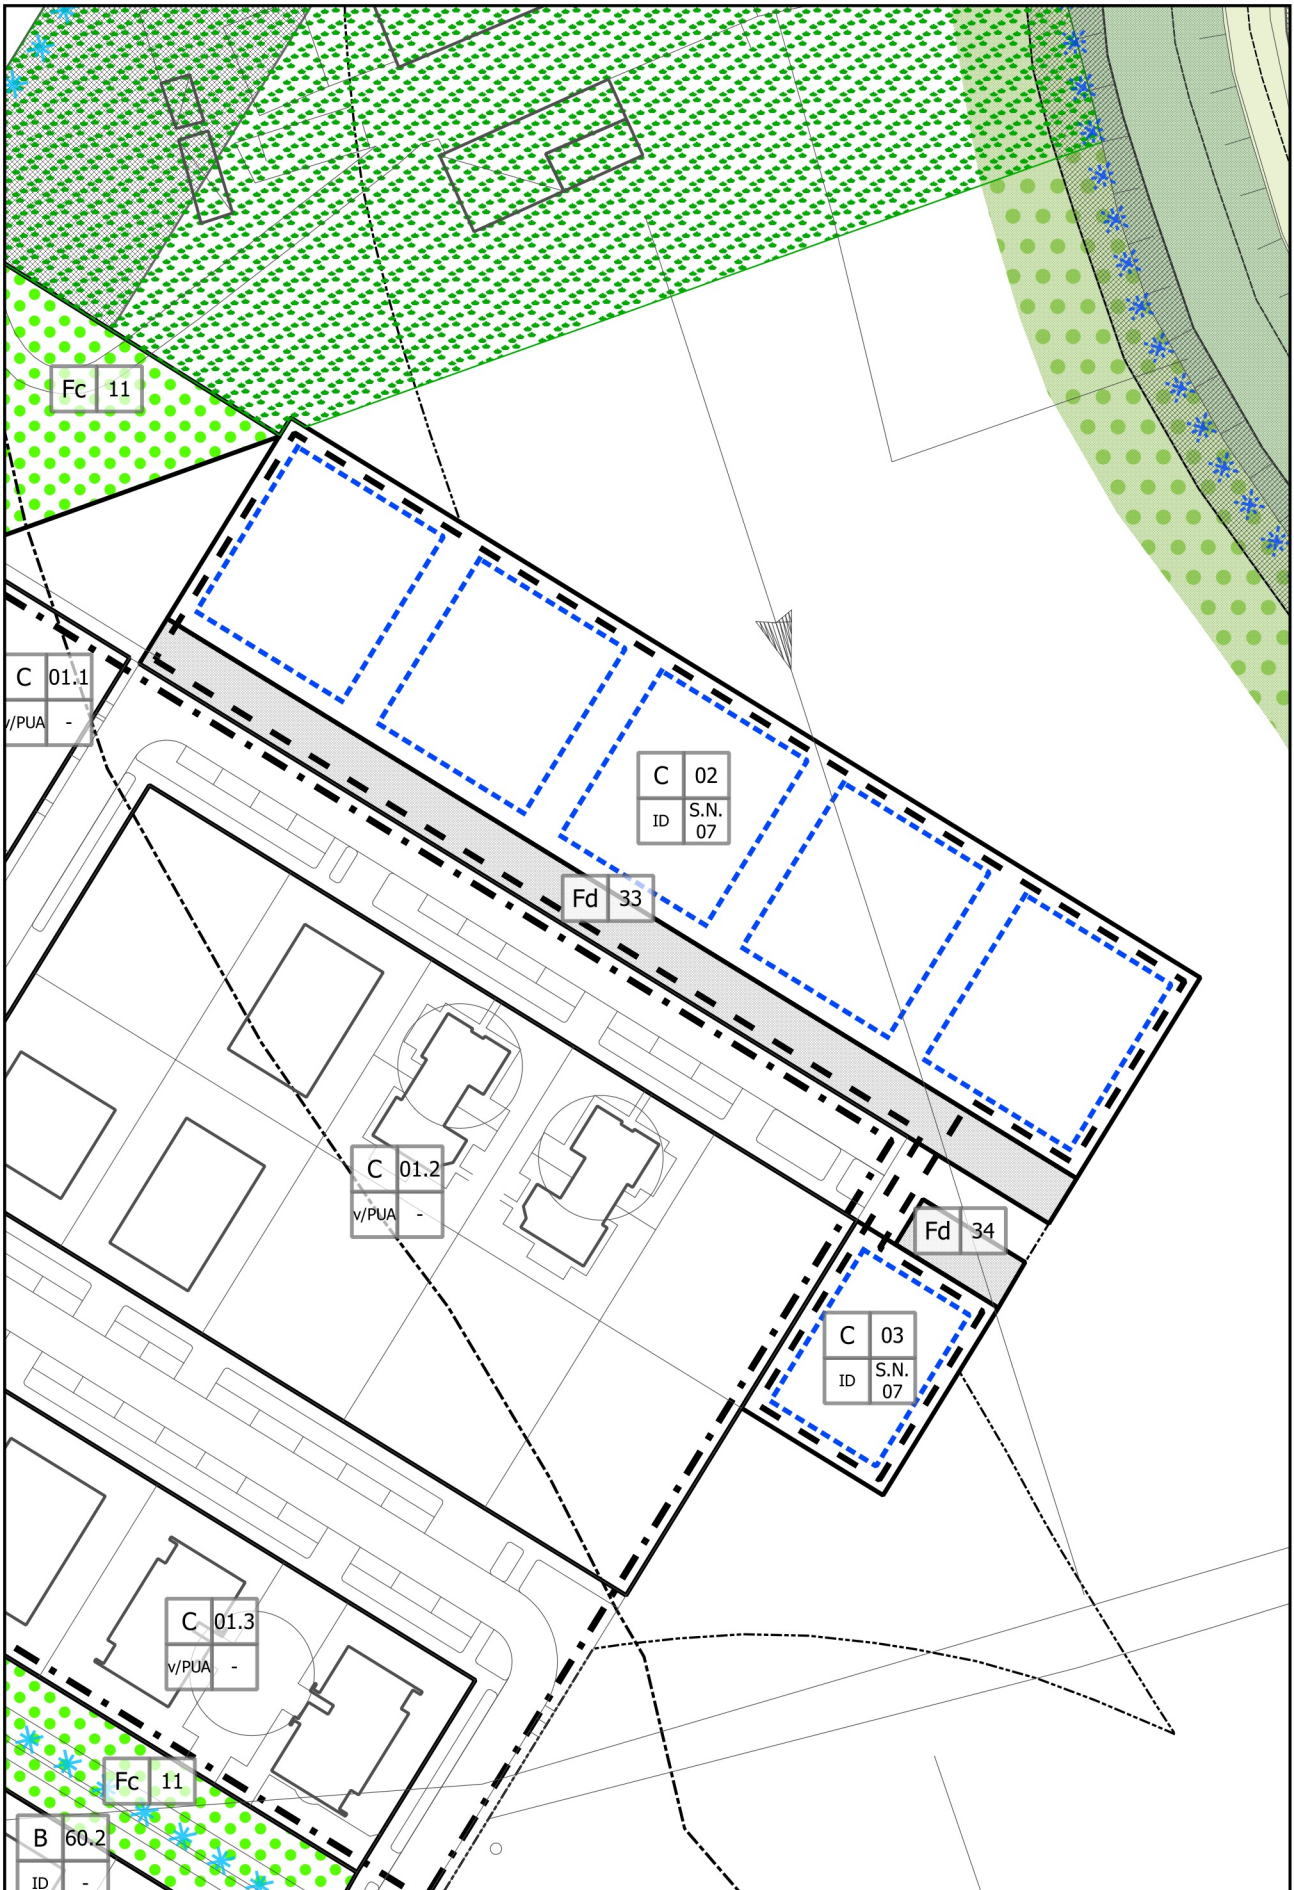

Variante n.2 al PI - estratto Tav.3.1 "Modalità di Intervento"

scala 1:1.000



individuazione immobili oggetto di credito edilizio e numero relativa scheda

