

# COMUNE DI MONASTIER DI TREVISO

Provincia di Treviso  
Regione del Veneto



## PRC - Piano Regolatore Comunale

Articolo 12 Legge Regionale 23 aprile 2004, n° 11

## PI - Piano degli Interventi - Variante n. 6

Articoli 17 e 18 Legge Regionale 23 aprile 2004, n° 11

## All. 1a – estratti cartografici


PROGETTAZIONE  
Matteo Gobbo  
Paolo Furlanetto  
con Alessia Rosin

SINDACO  
Paola Moro


SETTORE URBANISTICA  
Stefania Filippi  
Isa Camarotto

SEGRETARIO  
Barbara Paoletti

luglio 2021

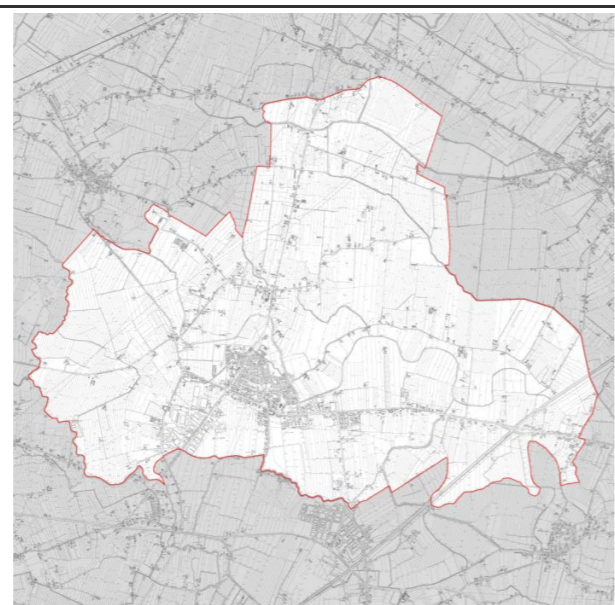




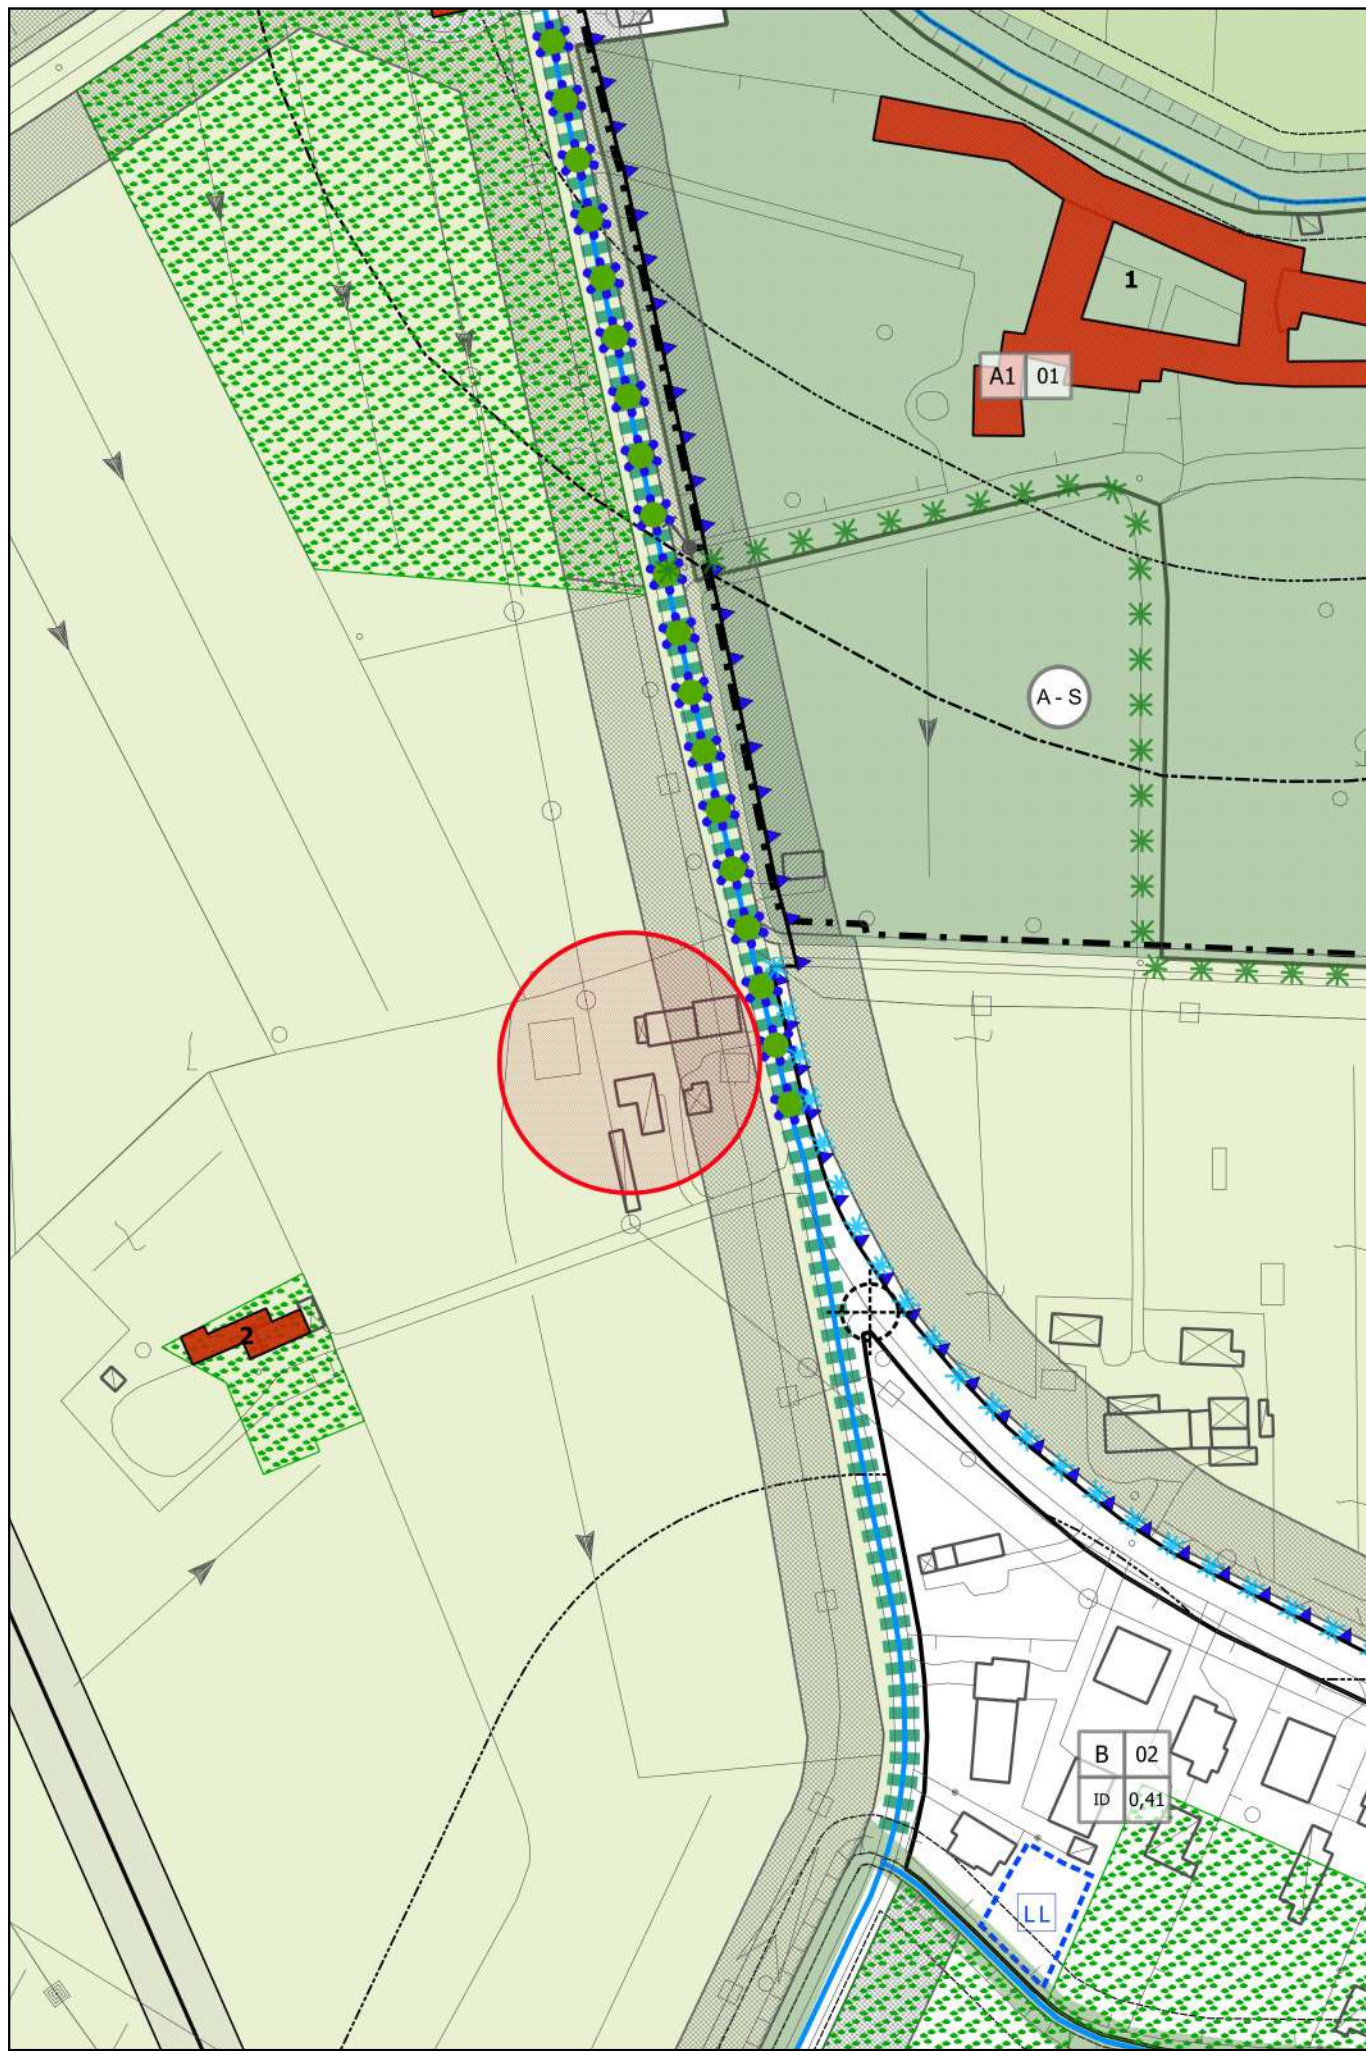

Ambito oggetto di modifica  
Variante n. 06

PI VIGENTE - estratto Tav. 3  
scala 1:2.000

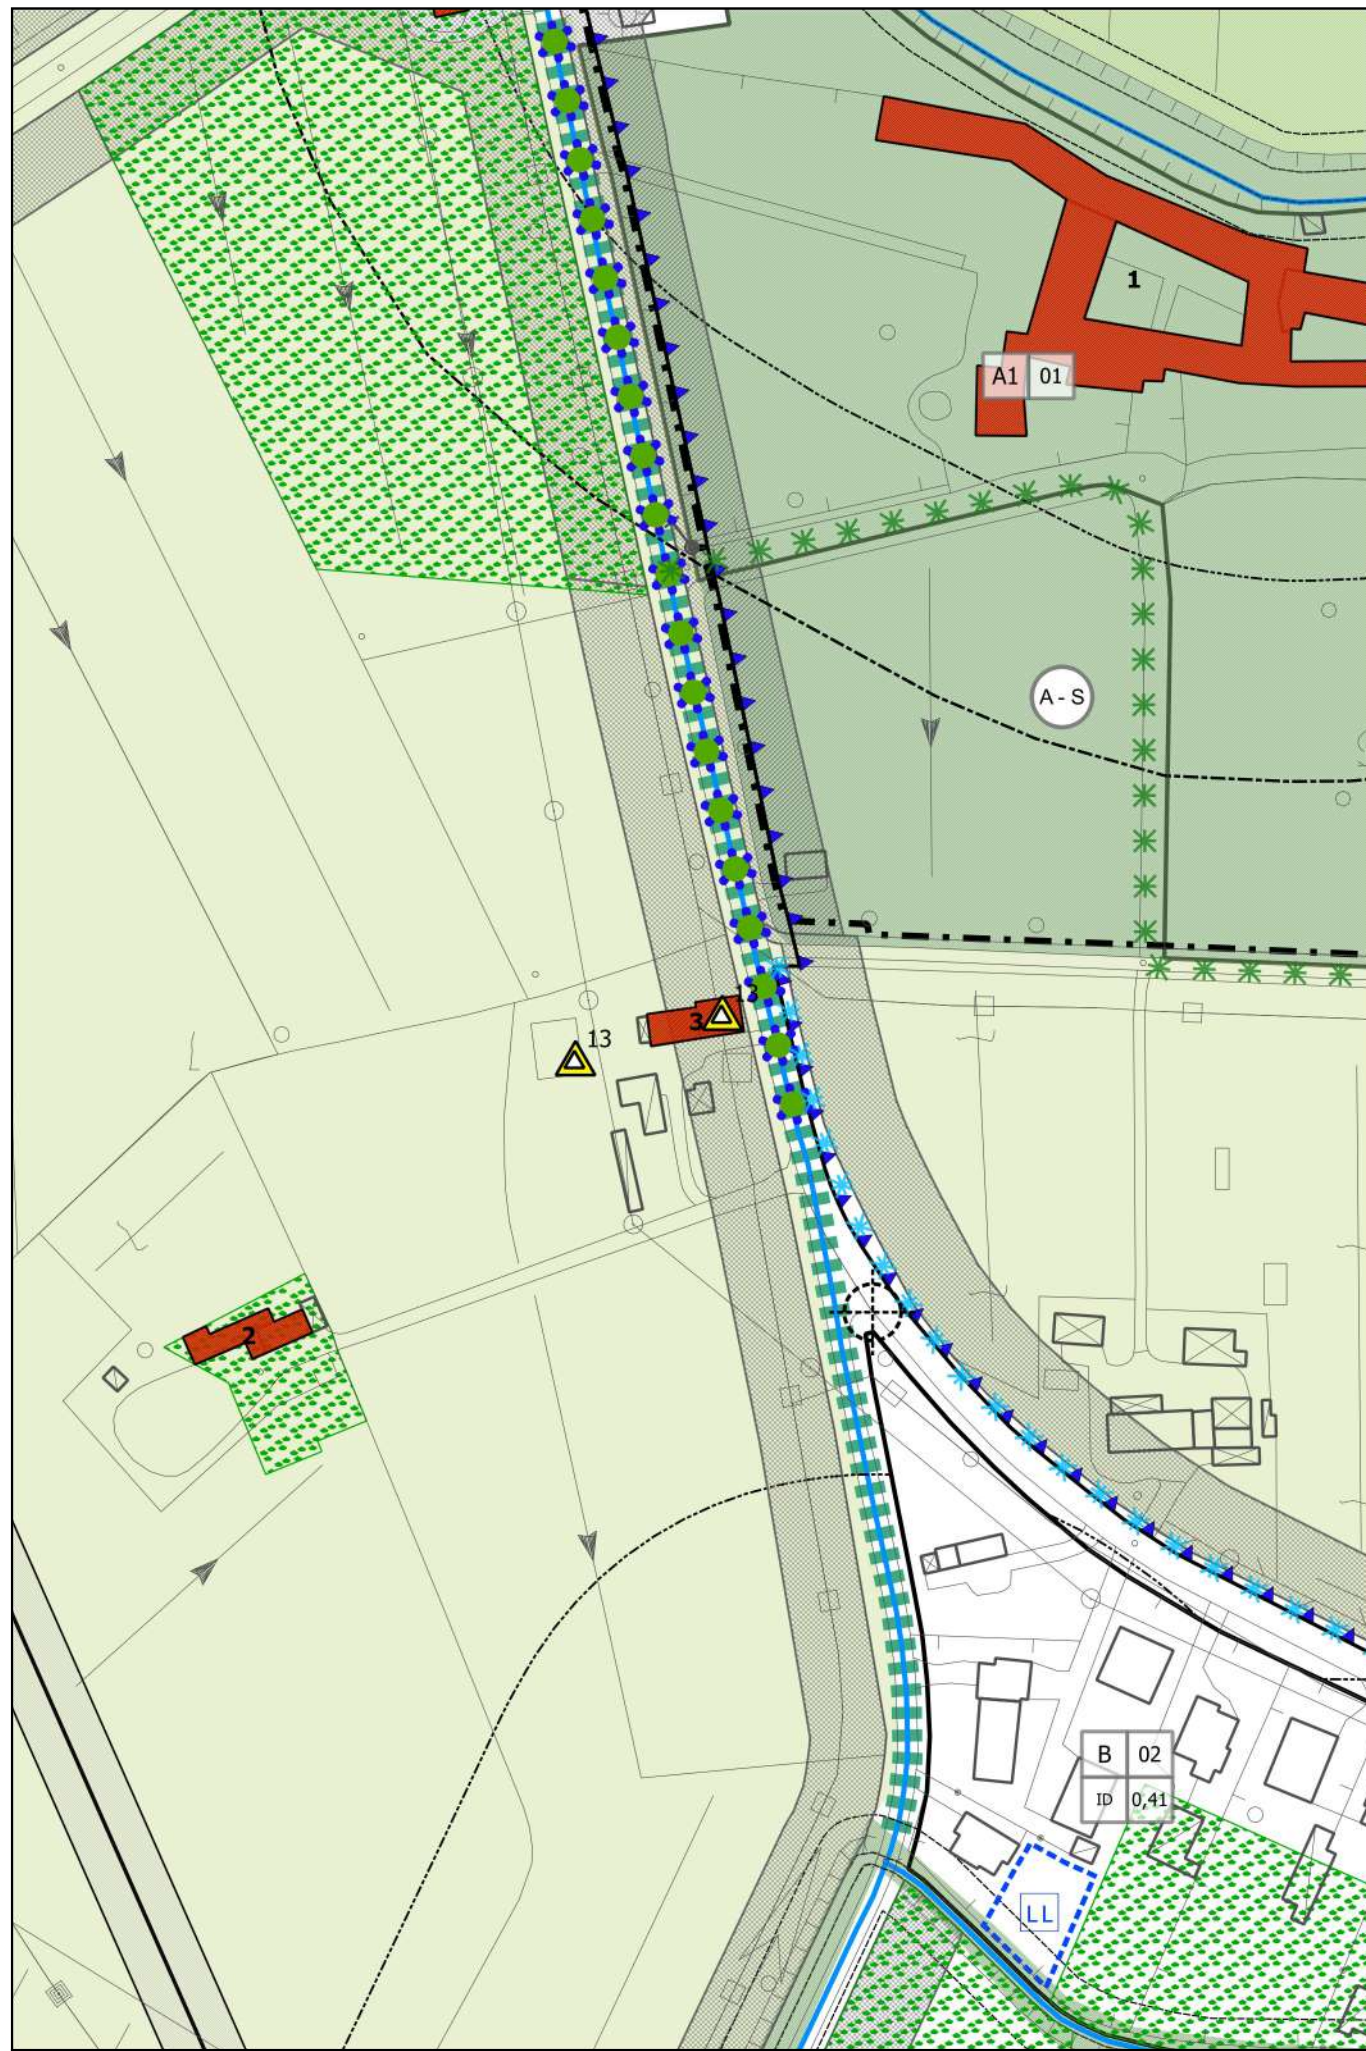

Modifica n.01  
Variante n. 06

PI VARIANTE - estratto Tav. 3  
scala 1:2.000





Ambito oggetto di modifica  
 Variante n. 06


PI VIGENTE - estratto Tav. 3  
 scala 1:2.000



Modifica n.02  
 Variante n. 06

PI VARIANTE - estratto Tav. 3  
 scala 1:2.000



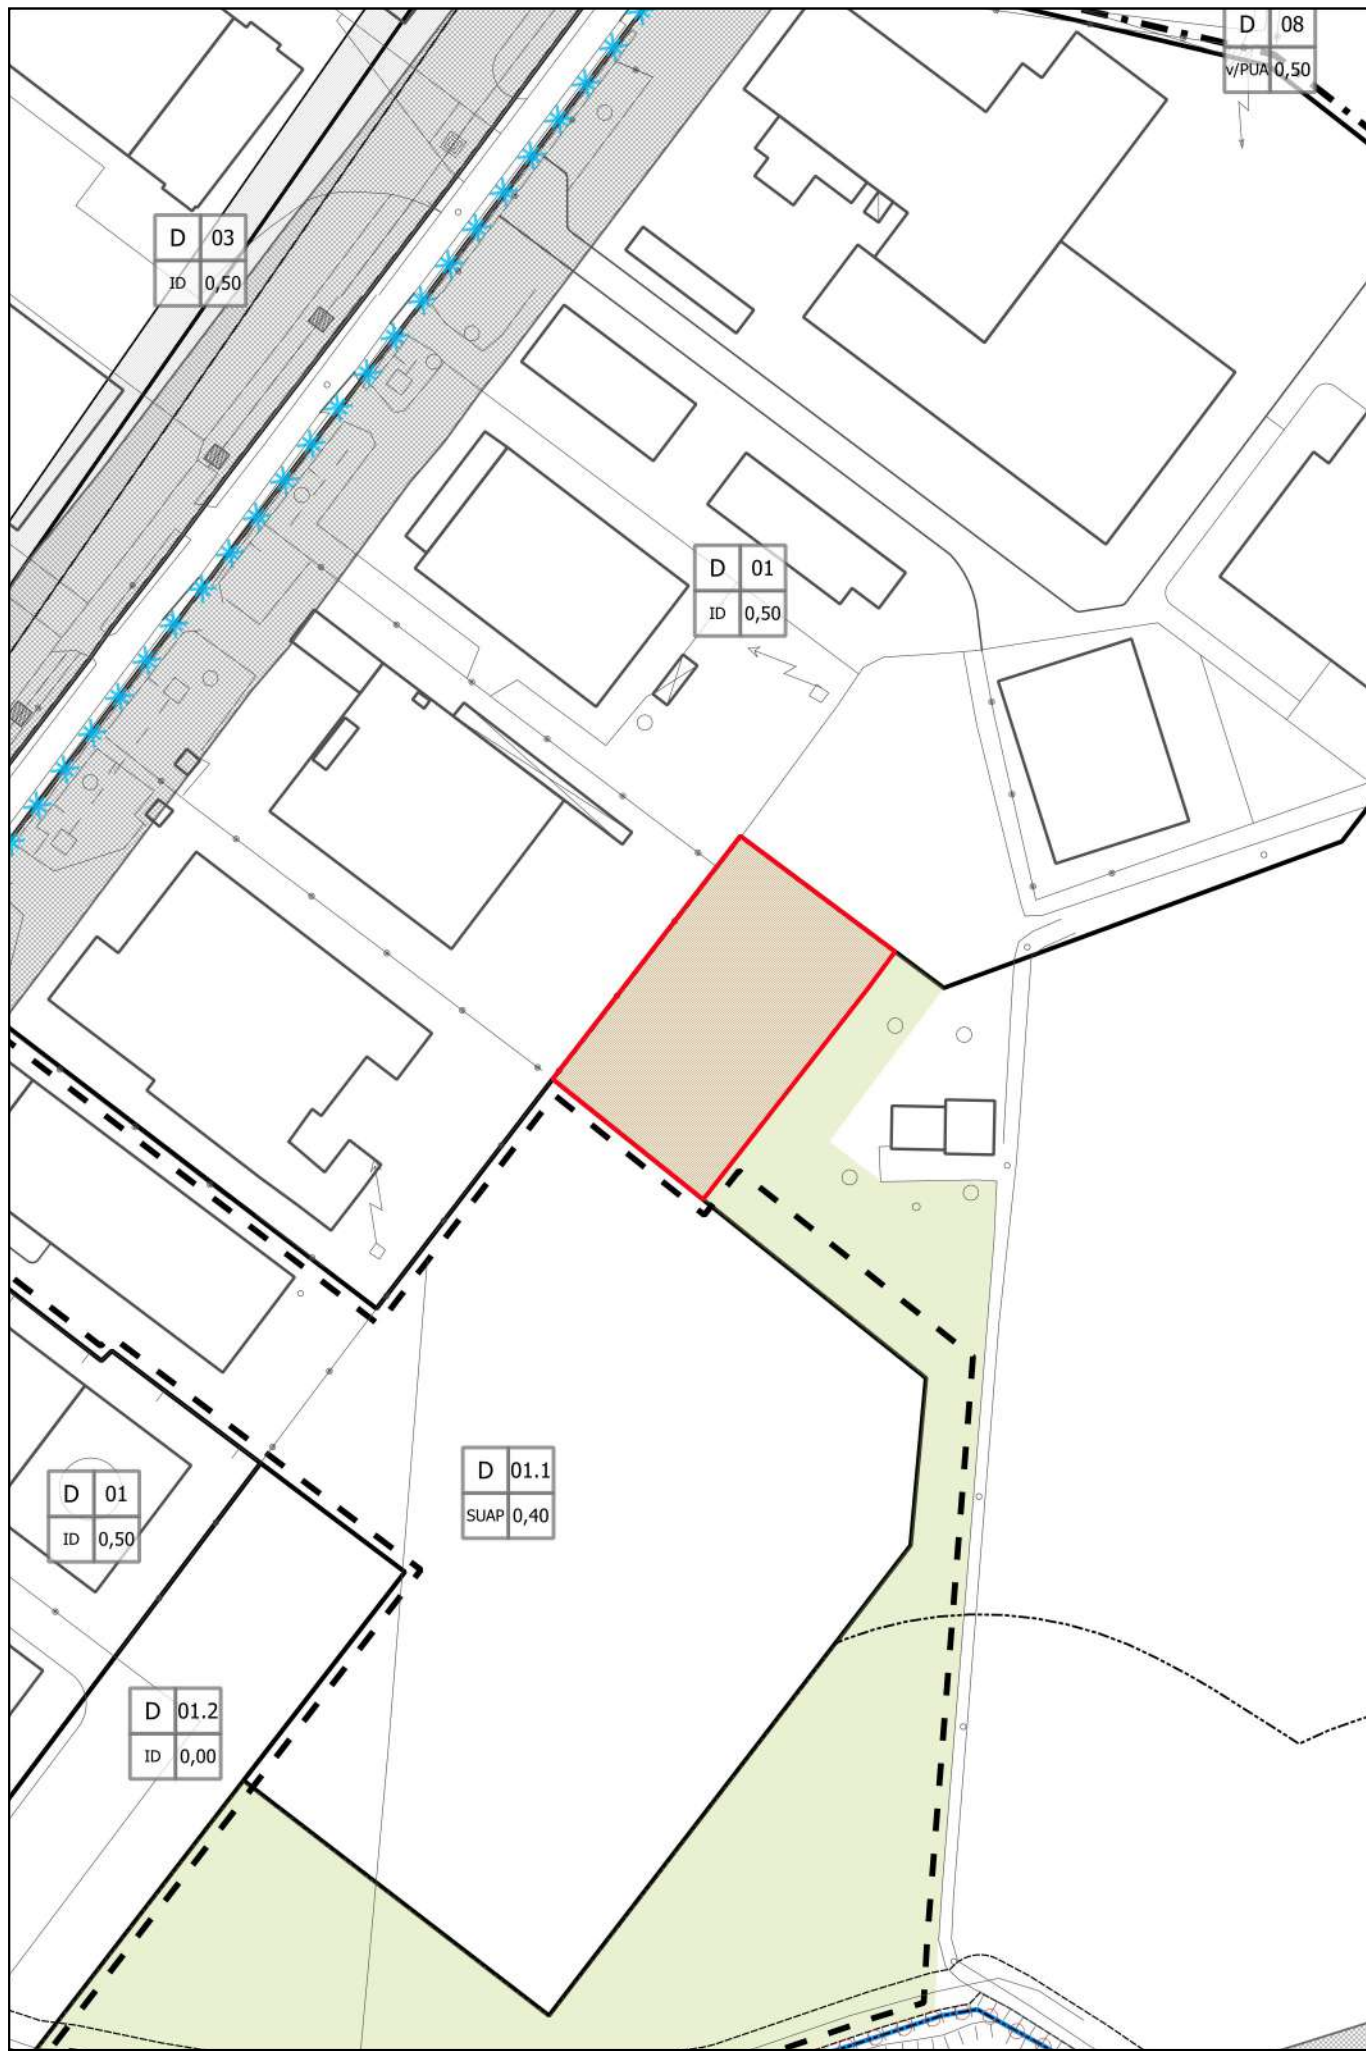

Ambito oggetto di modifica  
Variante n. 06


PI VIGENTE - estratto Tav. 3  
scala 1:2.000




Modifica n.03  
Variante n. 06


PI VARIANTE - estratto Tav. 3  
scala 1:2.000



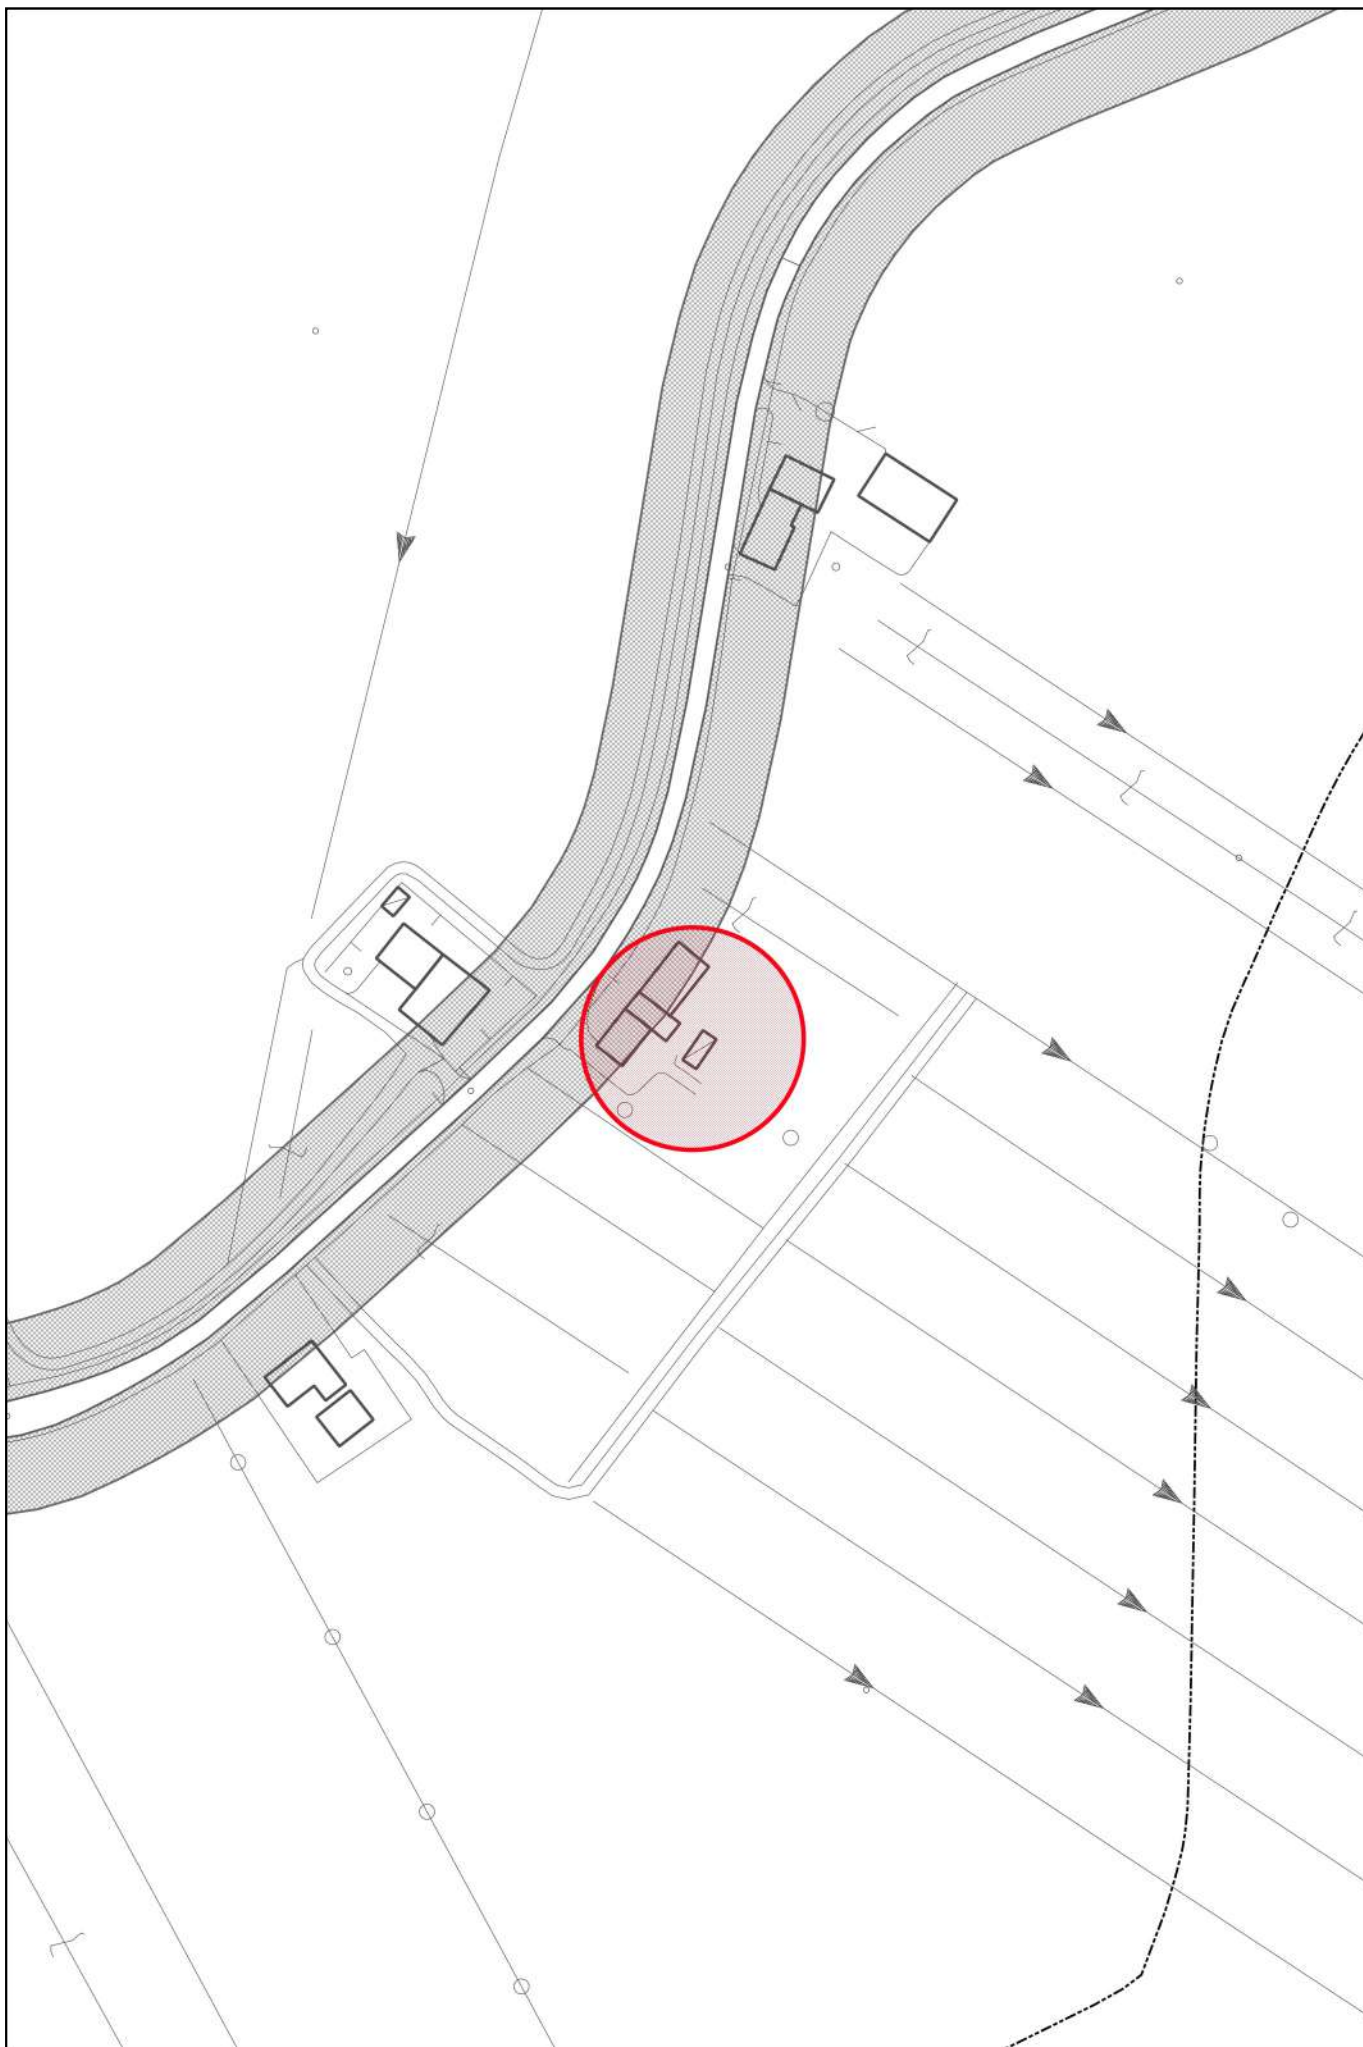

 Ambito oggetto di modifica  
Variante n. 06

PI VIGENTE - estratto Tav. 3  
scala 1:2.000

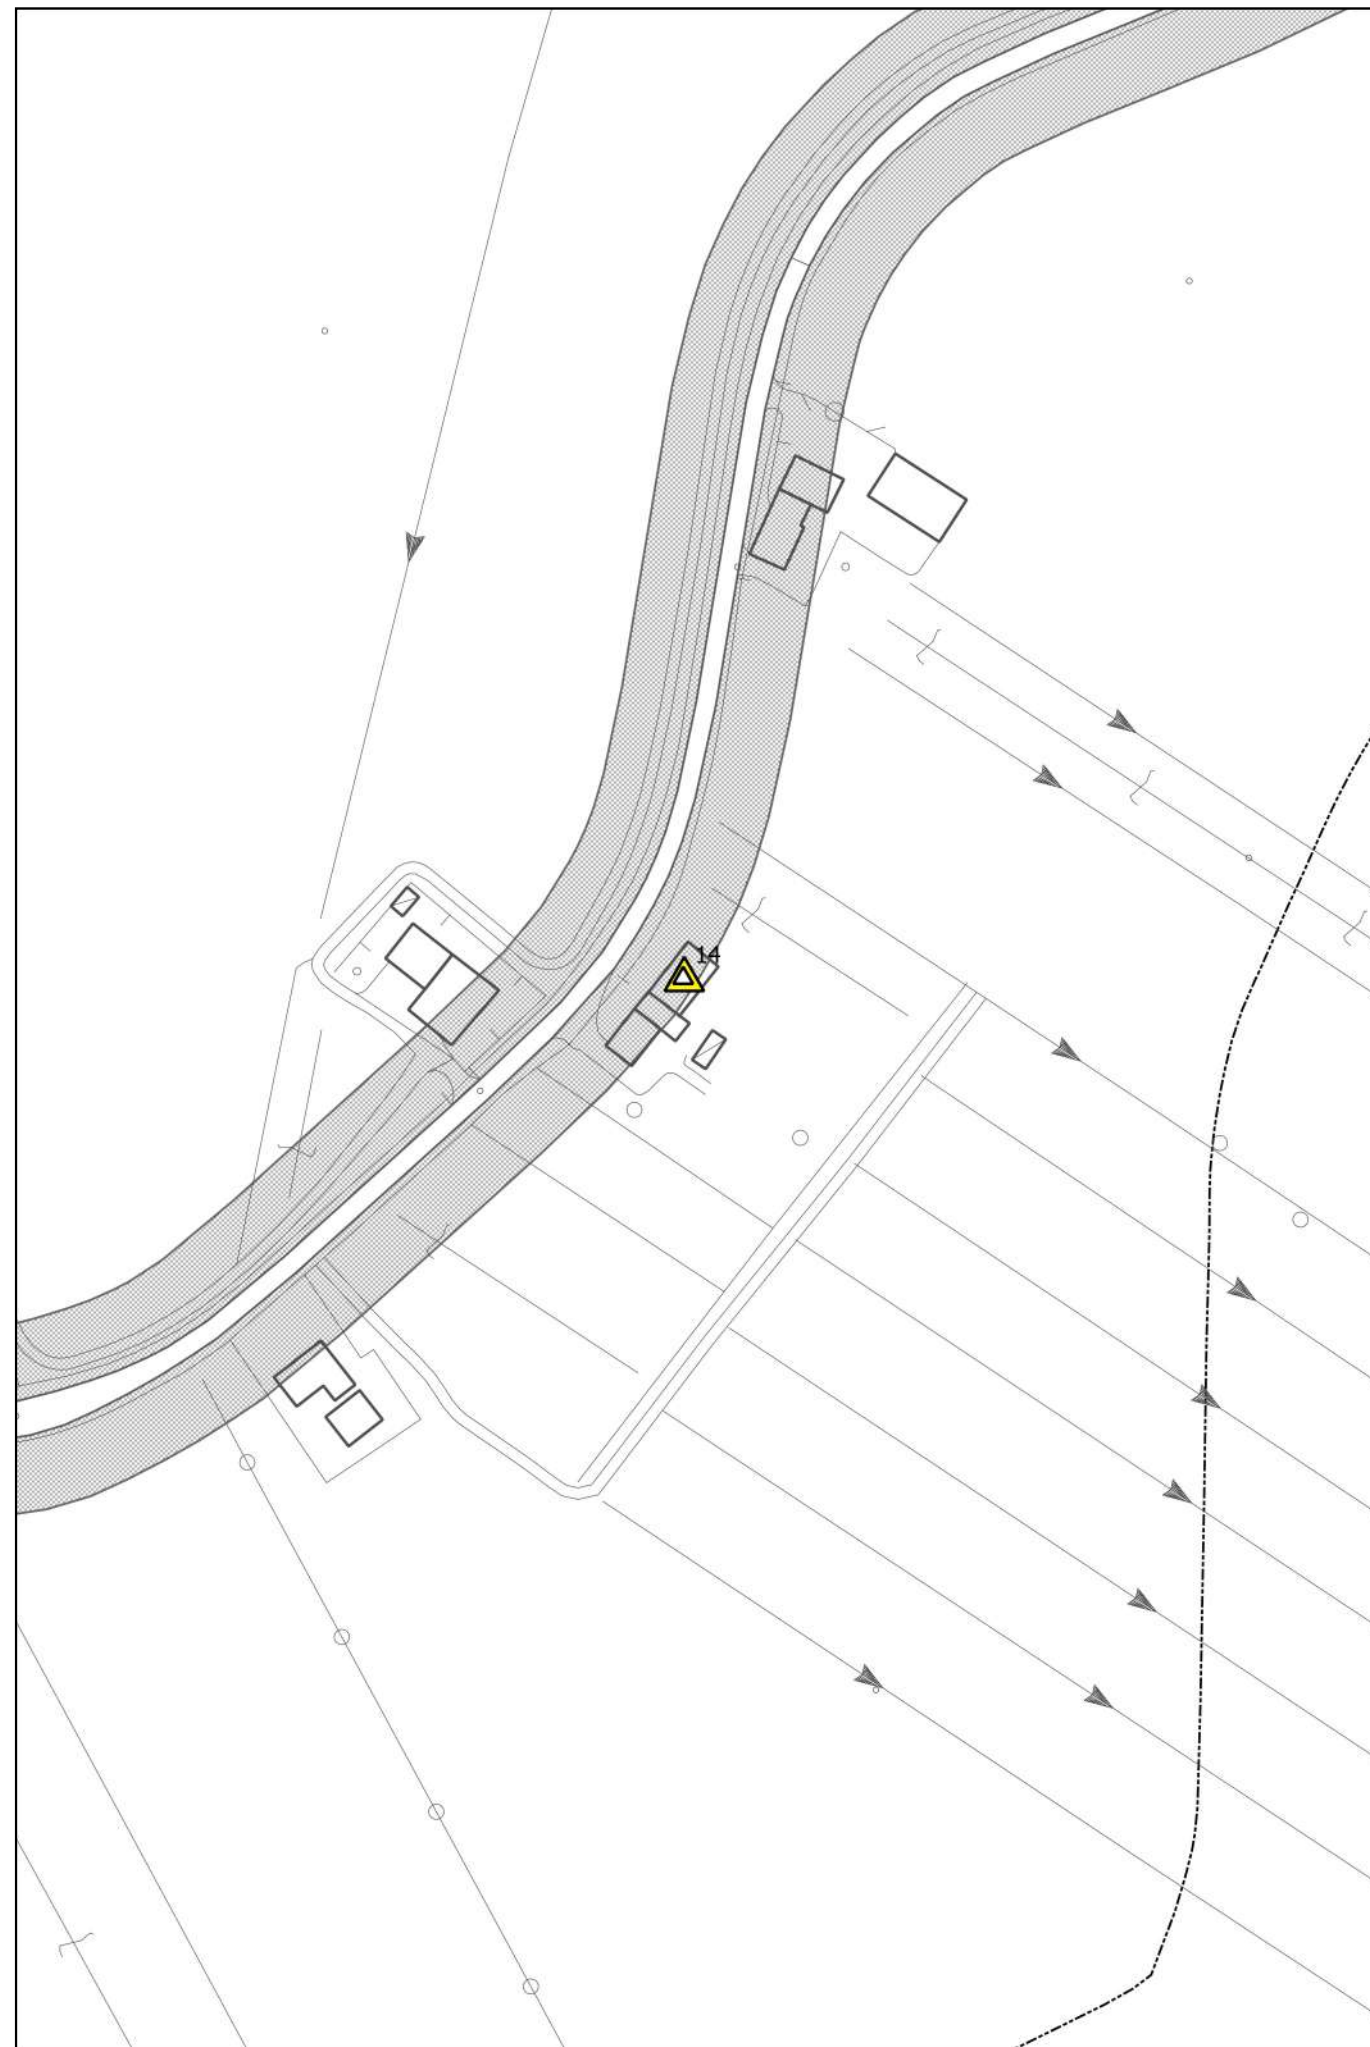

Modifica n.04  
Variante n. 06


PI VARIANTE - estratto Tav. 3  
scala 1:2.000





Ambito oggetto di modifica  
 Variante n. 06

PI VIGENTE - estratto Tav. 3.1  
 scala 1:2.000

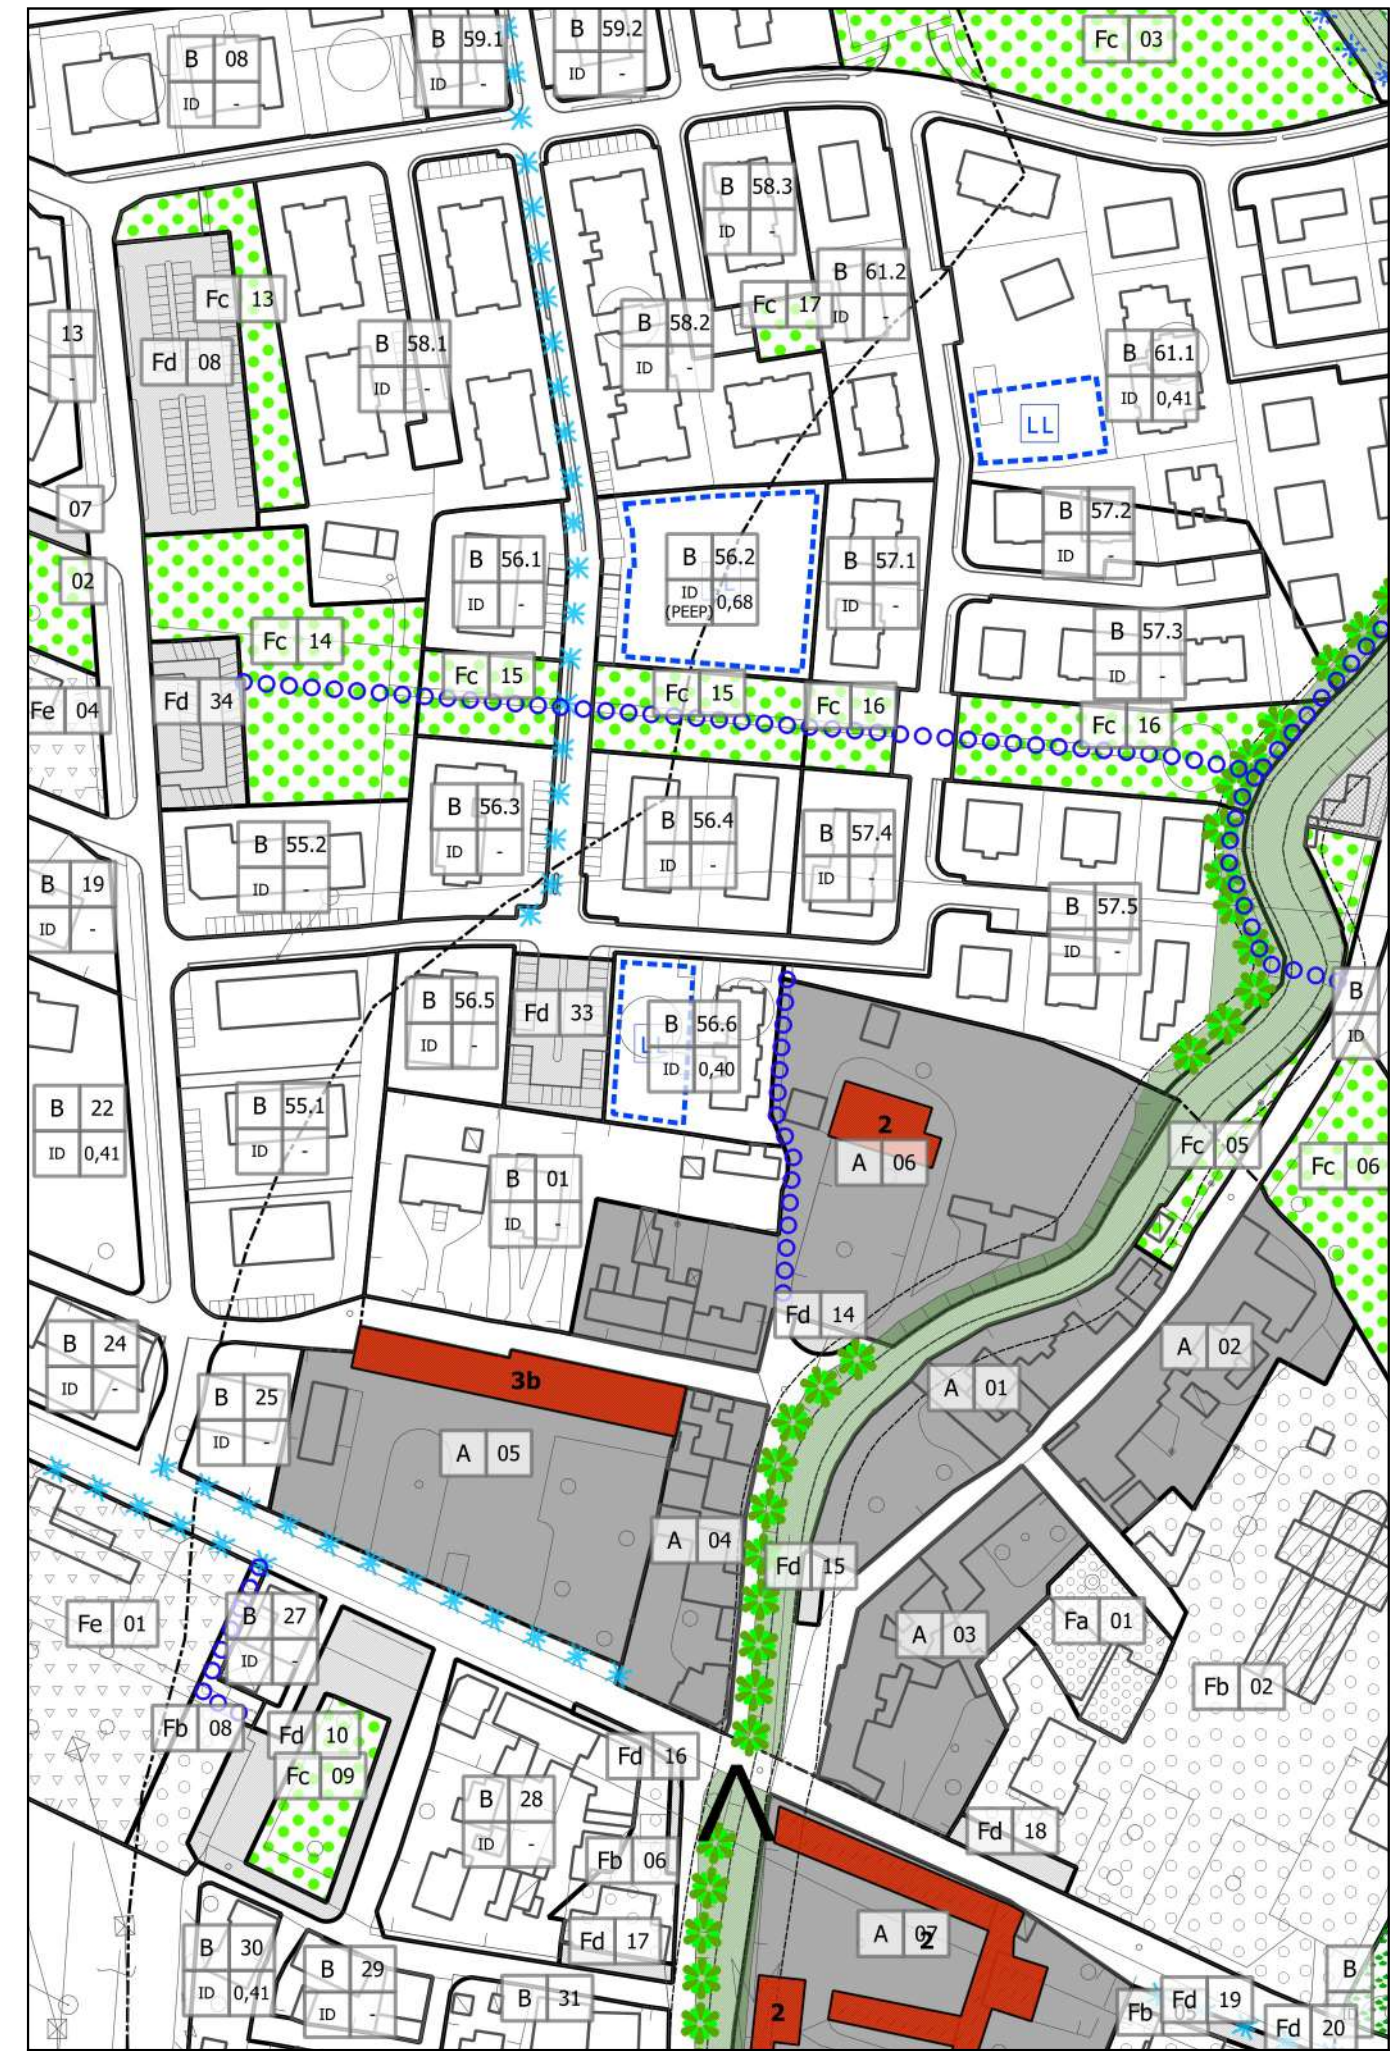

Modifica n.05  
 Variante n. 06

PI VARIANTE - estratto Tav. 3.1  
 scala 1:2.000