

COMUNE DI MONASTIER DI TREVISO

Provincia di Treviso
Regione del Veneto



PRC - Piano Regolatore Comunale

Articolo 12 Legge Regionale 23 aprile 2004, n°11

PI - Piano degli Interventi

Articolo 17 e 18 Legge Regionale 23 aprile 2004, n°11

1 - Vincoli e sintesi della zonizzazione

scala 1:10.000

PI Adozione con DCC n. 45 del 10.11.2016 Approvazione con DCC n. 03 del 23.02.2017

PROGETTAZIONE

Paolo Furlanetto

Matteo Gobbo

COMUNE DI MONASTIER DI TREVISO


SINDACO
Paola Moro

ASSESSORE ALL'URBANISTICA
Chiara Spinato

SETTORE URBANISTICA
Stefania Filippi
Isa Camarotto

SEGRETARIO COMUNALE
Nicoletta Mazzier

marzo 2017

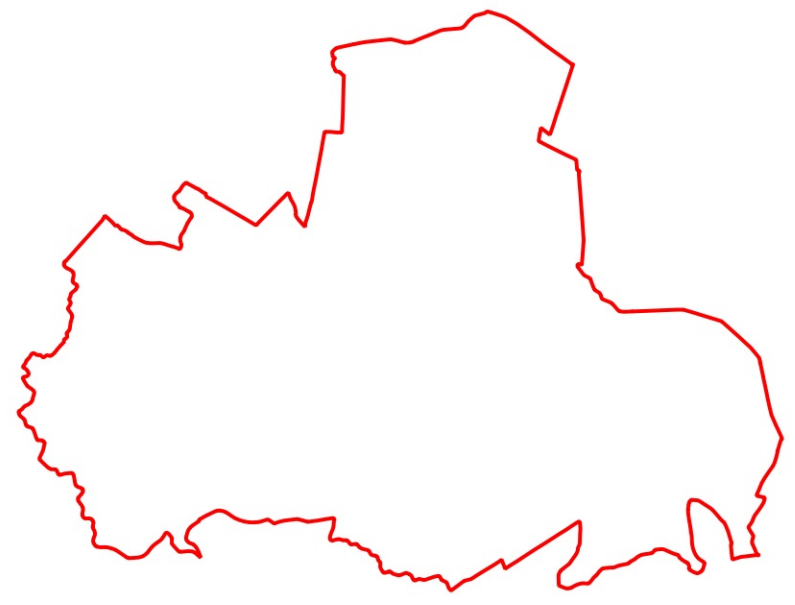

LEGENDA

- confine comunale
- Rete Natura 2000 - sito di importanza comunitaria

Pianificazione di livello superiore

- P1 - aree a moderata pericolosità idraulica (PAI fiume Site)
- P2 - aree a media pericolosità idraulica (PAI fiume Site)
- aree a scolo meccanico (PAI fiume Site)
- aree a rischio idraulico in riferimento alle opere di bonifica

PAT - Azioni strategiche

- miglioramento qualità urbana
- riqualificazione e riconversione
- aree destinate a medie strutture di vendita

Sintesi della Zonizzazione

- centro storico
- zone di urbanizzazione consolidata residenziale
- zone di urbanizzazione consolidata produttiva
- zone destinate ad attrezzature di interesse comune

