



Piazza Lancieri

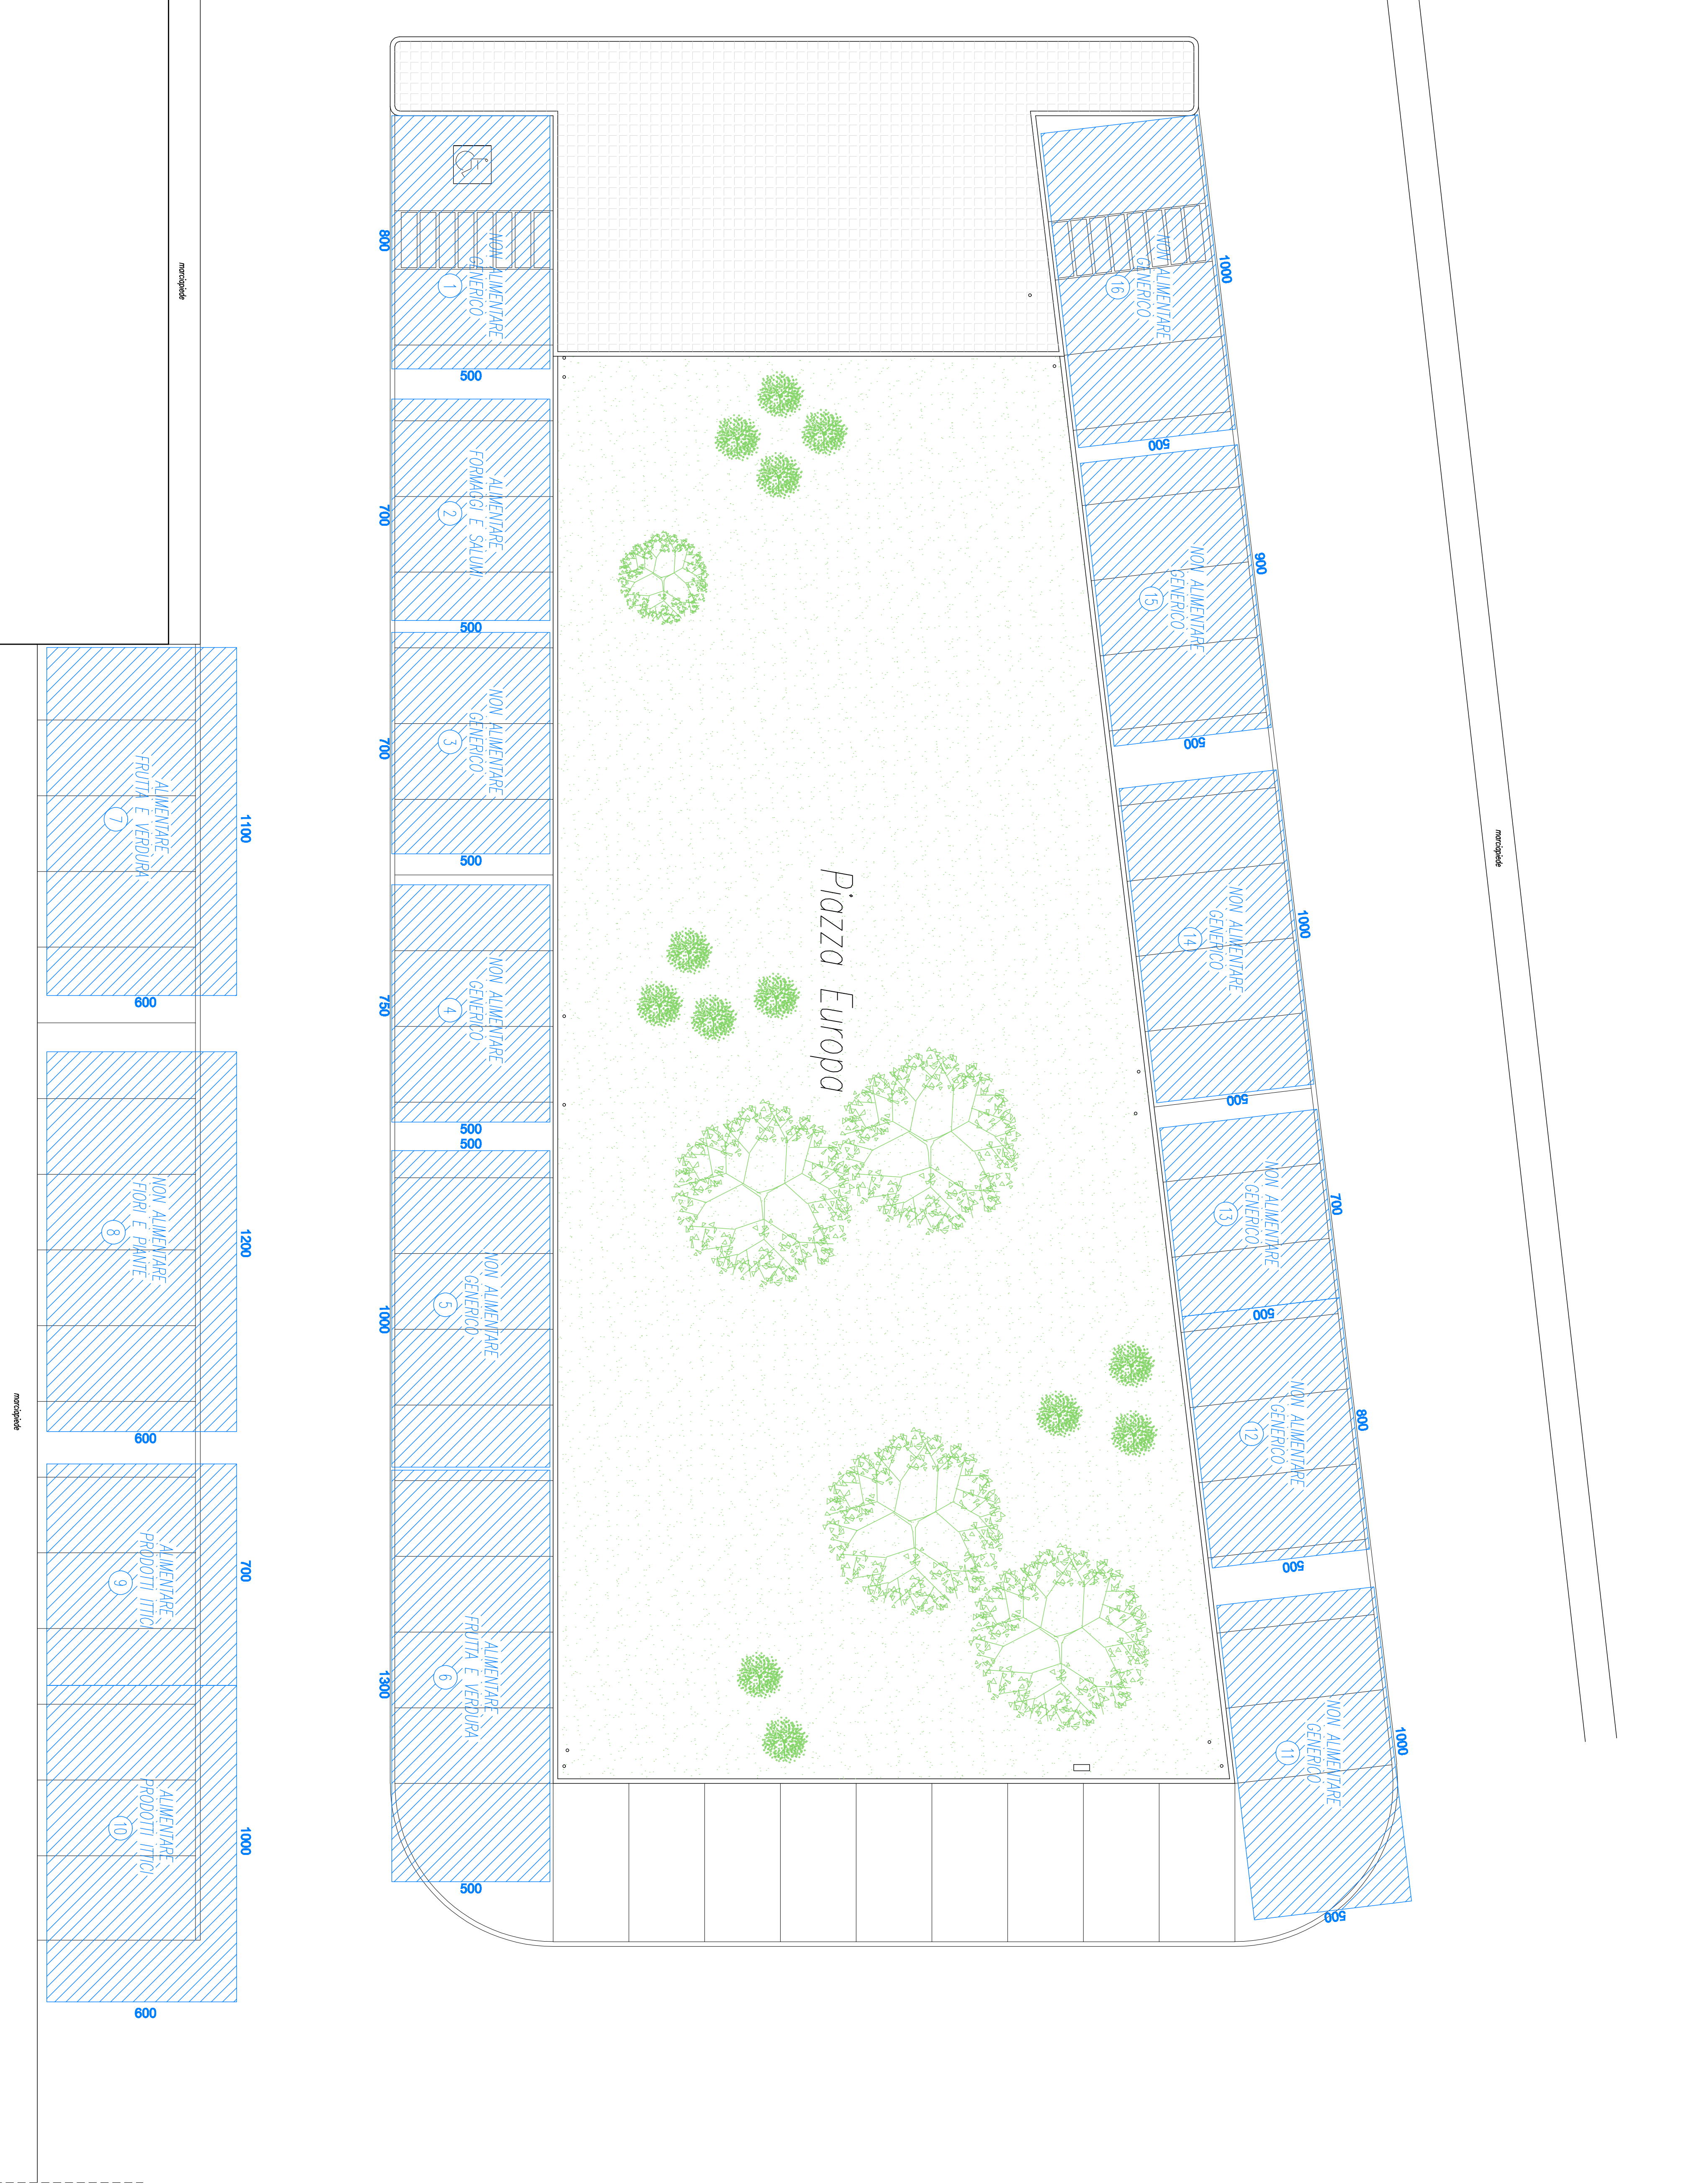

COMUNE: MONASTER DI TREVISO PROVINCIA: TREVISO
 COMMITENTE: COMUNE DI MONASTER DI TREVISO
 PROGETTO: PIANO DEL COMMERCIO
SU AREA PUBBLICA

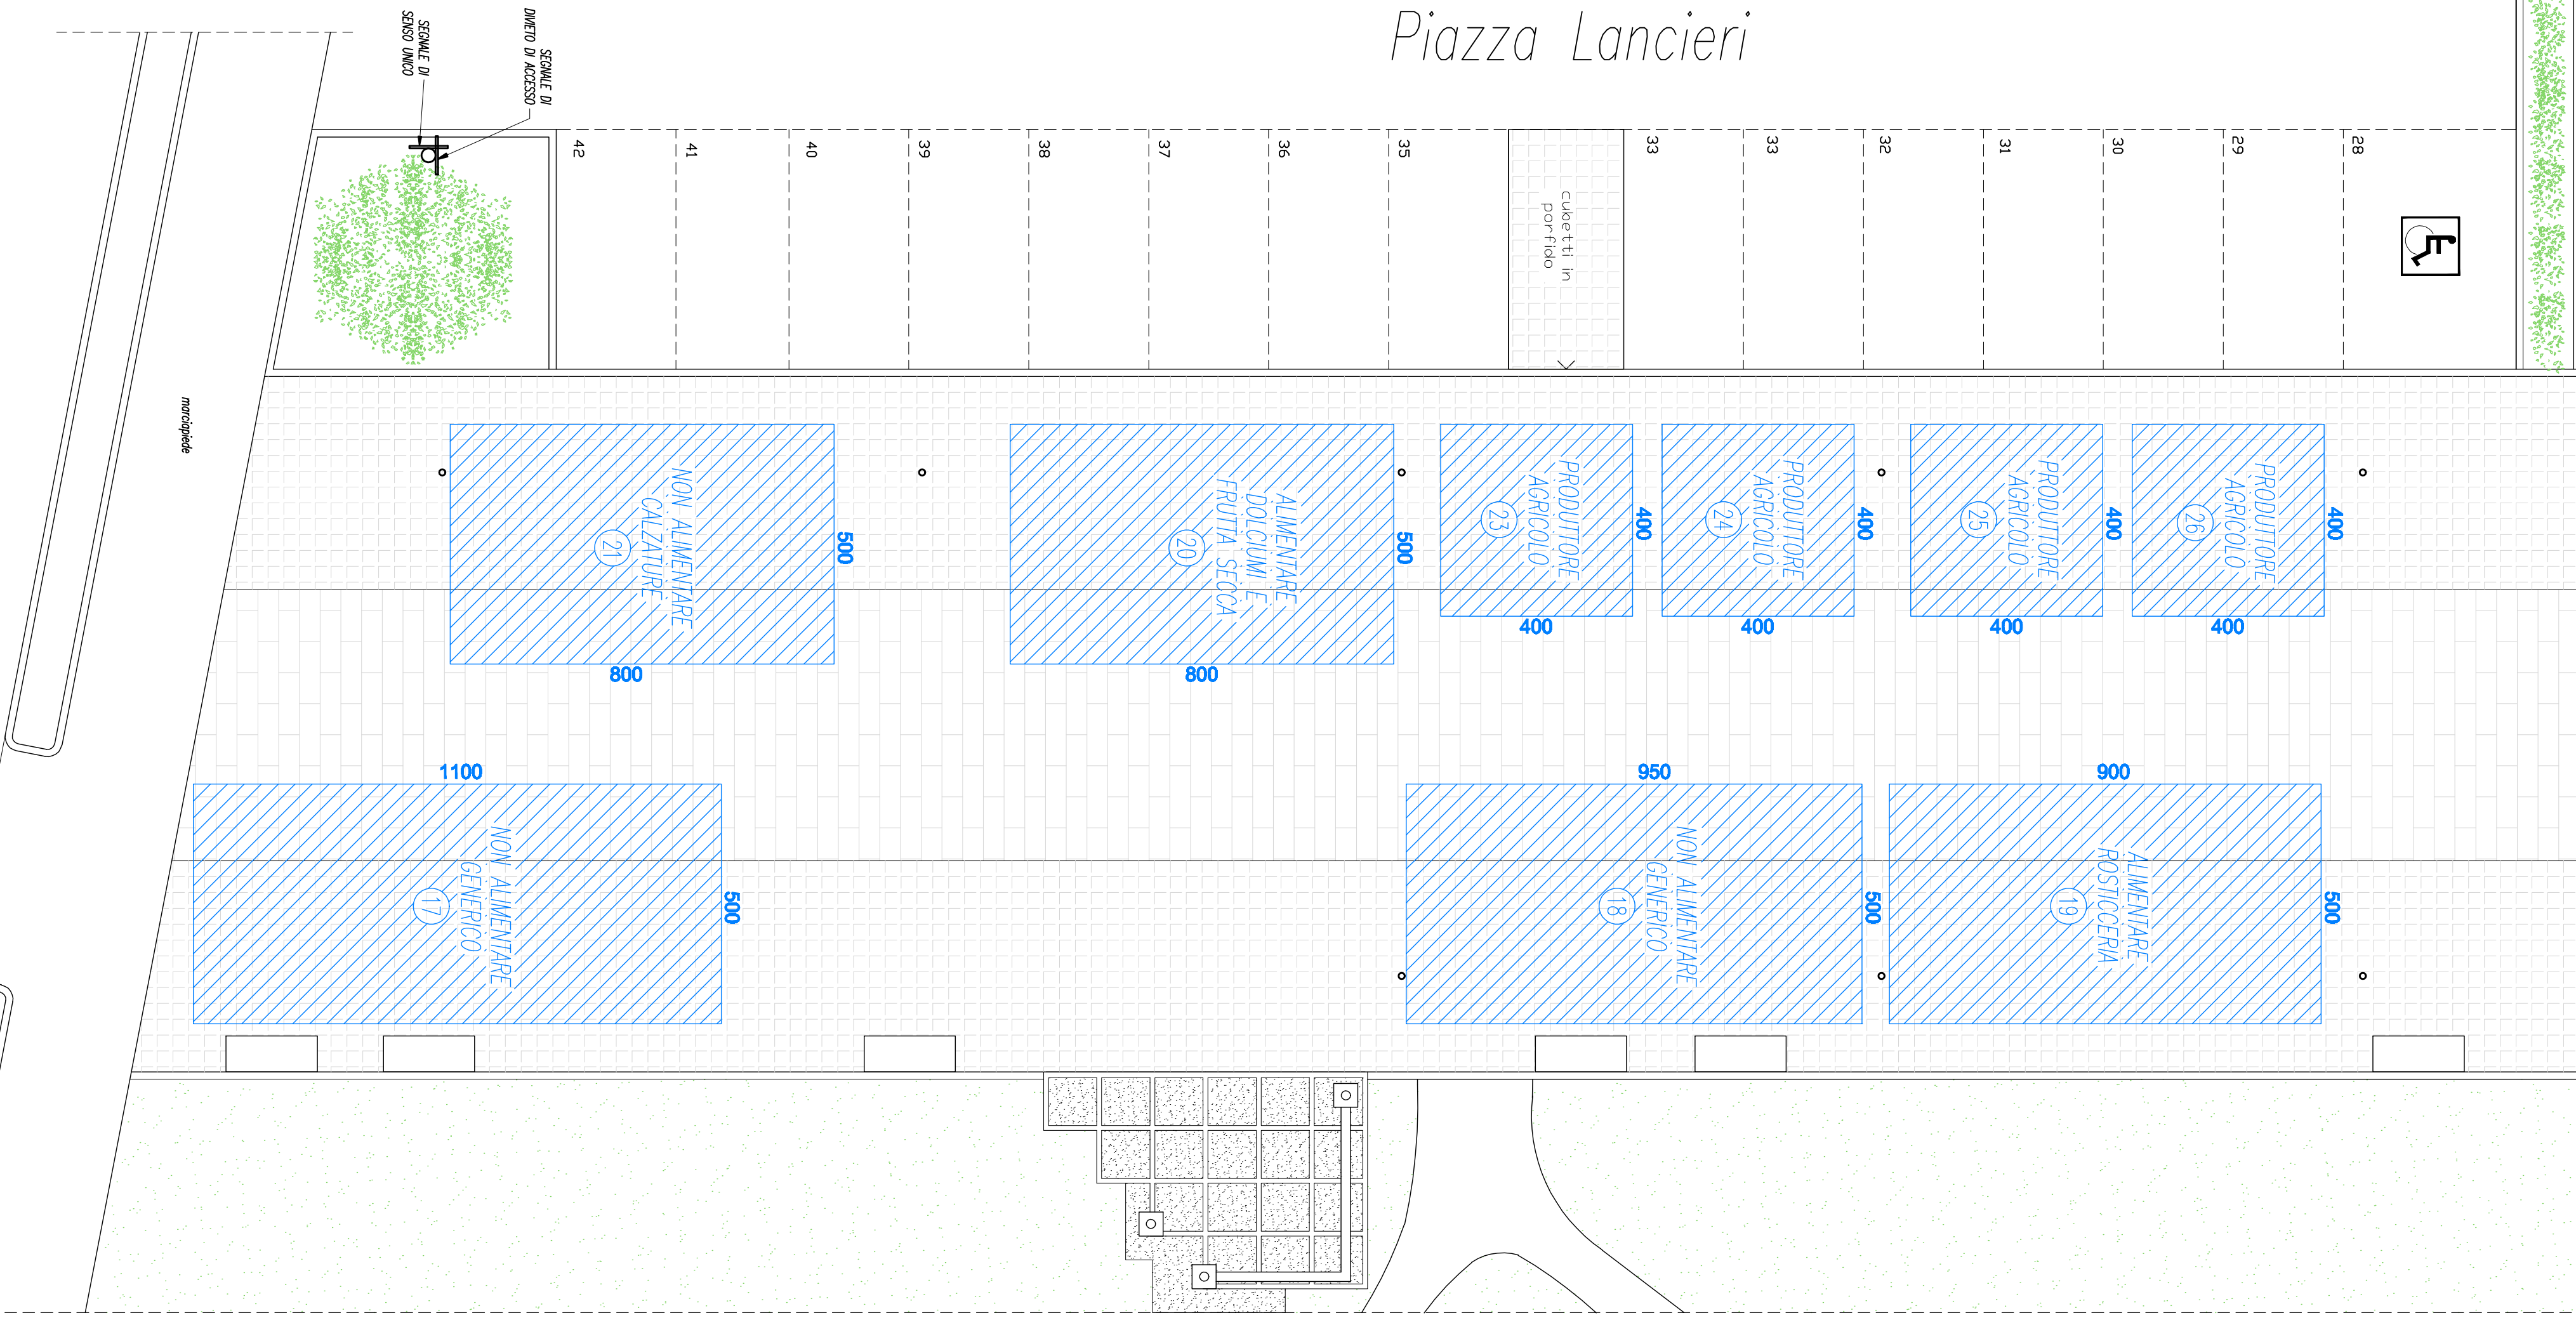

OGGETTO: Planimetria
 SCALA: 1:100
 FILE: T54-2012 Planimetria Piazze Progetto
 MAP./POP.: normale-colori
 DATA: 17/12/2012

TIMBRO E FIRMA

TEORAMA ENGINEERING - Via Roma, 47 - 31050 Monaster di Treviso (TV) - P.IVA 0327322266 - Tel. 0422/998589 - Fax. 0422/799592
 P.O. BOX 100000 - 31040 MONASTER DI TREVISO (TV) - Tel. 0422/998589 - Fax. 0422/799592
 P.O. BOX 100000 - 31040 MONASTER DI TREVISO (TV) - Tel. 0422/998589 - Fax. 0422/799592

Di riservare la proprietà del presente disegno a favore di Teorama, con diritto di riproduzione e ristampa, senza alcun costo a terzi, senza alcuna limitazione.

TEORAMA ENGINEERING
 MONASTER DI TREVISO (TV)
 VIA ROMA, 47 - 31050 MONASTER DI TREVISO (TV)
 TEL. 0422/998589 - FAX. 0422/799592
 P.O. BOX 100000 - 31040 MONASTER DI TREVISO (TV)
 TEL. 0422/998589 - FAX. 0422/799592